



NIEUWDORP

makelaardij



TE KOOP

Peerakker 13
Heerewaarden

Vraagprijs € 325.000,- k.k.

KENMERKEN

SOORT WONING:
eengezinswoning

WOONOPPERVLAKTE:
93 m²

INHOUD:
320 m³

PERCEELOPPERVLAKE:
140 m²

AANTAL KAMERS:
4

SLAAPKAMERS:
3



BOUWVORM

bestaande bouw

TYPE WONING

tussenwoning

ENERGIELABEL

B

BOUWJAAR

1994

WARM WATER

c.v.-ketel

LIGGING

in woonwijk

TUIN

noordoost

BERGING

vrijstaand steen

VERWARMING

centrale verwarming

ISOLATIE

volledig geïsoleerd

OMSCHRIJVING

Ruime, uitgebouwde tussenwoning met 3 slaapkamers en onderhoudsvriendelijke tuin met veranda

Deze verrassende tussenwoning is gelegen in een kindvriendelijke buurt, direct tegenover een speelplantsoen en op korte afstand van de basisschool.

De achtertuin is onderhoudsvriendelijk aangelegd en beschikt over een vrijstaande stenen berging, een sfeervolle aangebouwde veranda en een praktische achterom.

Aan de achterzijde is de woning uitgebouwd, waardoor er een royale eethoek bij de open keuken is ontstaan en tevens een handige bijkeuken aanwezig is.

Op de eerste verdieping bevinden zich drie slaapkamers, een verzorgde badkamer en de toegang tot een vliering.

Deze gezinswoning is volledig geïsoleerd en beschikt over energielabel B.

De Peerakker is een rustige en kindvriendelijke woonwijk, met een speelplantsoen en een basisschool op korte loopafstand.





De achtertuin is ingericht met bestrating en kunstgras en biedt zowel een zonnig als een schaduw plek, ideaal om op een warme zomerdag van het buitenleven te genieten.



De overdekte entree geeft toegang tot de hal met garderobe en meterkast. Vanuit de hal bereikt u de gezellige woonkamer, met een comfortabele zithoek aan de voorzijde en een ruime eethoek aan de achterzijde. Via een portaal zijn het toilet met fonteintje en de trapopgang naar de eerste verdieping bereikbaar.







De open keuken sluit aan op de woonkamer en is uitgerust met diverse inbouwapparatuur. Dankzij de openslaande tuindeuren is er direct contact met de achtertuin. Daarnaast beschikt de keuken over een deur naar de praktische bijkeuken, waar de witgoedaansluitingen zijn geplaatst en eveneens toegang tot de tuin aanwezig is.





Vanaf de overloop zijn drie slaapkamers en de badkamer toegankelijk.


Aan de voorzijde bevinden zich twee slaapkamers, terwijl de derde slaapkamer samen met de badkamer aan de achterzijde van de woning ligt.

De verzorgde badkamer is uitgerust met een douche, toilet, wastafelmeubel en een designradiator.

Via een vlizotrap is bovendien de praktische bergverlating bereikbaar.



'Slaapkamer aan
achterzijde'

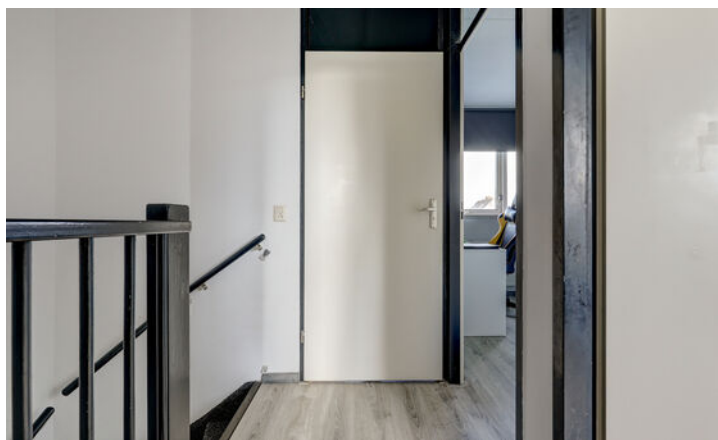

BADKAMER




BEKIJK DEZE WONING ONLINE!

Woonclip!



Peerakker 13, Heerewaarden

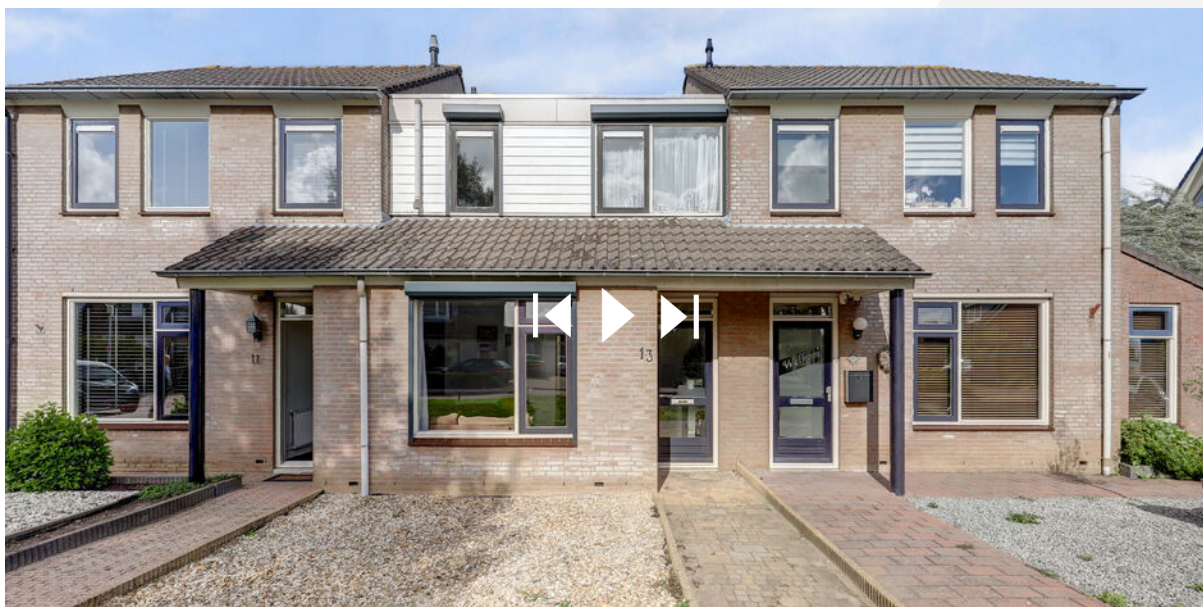

*SCAN DEZE CODE EN BEKIJK DE
WOONCLIP OP JE MOBIEL!*



KADASTRALE KAART

Kadastrale kaart

Uw referentie: Peerakker 13



12345

25

Deze kaart is noordgericht

Perceelnummer

Huisnummer

Vastgestelde kadastrale grens

Voorlopige kadastrale grens

Administratieve kadastrale grens

Bebouwing

Schaal 1: 500

Kadastrale gemeente Heerewaarden

Sectie C

Perceel 2284

kadaster





Voor een eensluitend uittreksel, geleverd op 15 september 2025

De bewaarder van het kadaster en de openbare registers


Aan dit uittreksel kunnen geen betrouwbare maten worden ontleend.

De Dienst voor het kadaster en de openbare registers behoudt zich de intellectuele eigendomsrechten voor, waaronder het auteursrecht en het databankenrecht.

LOCATIE OP DE KAART

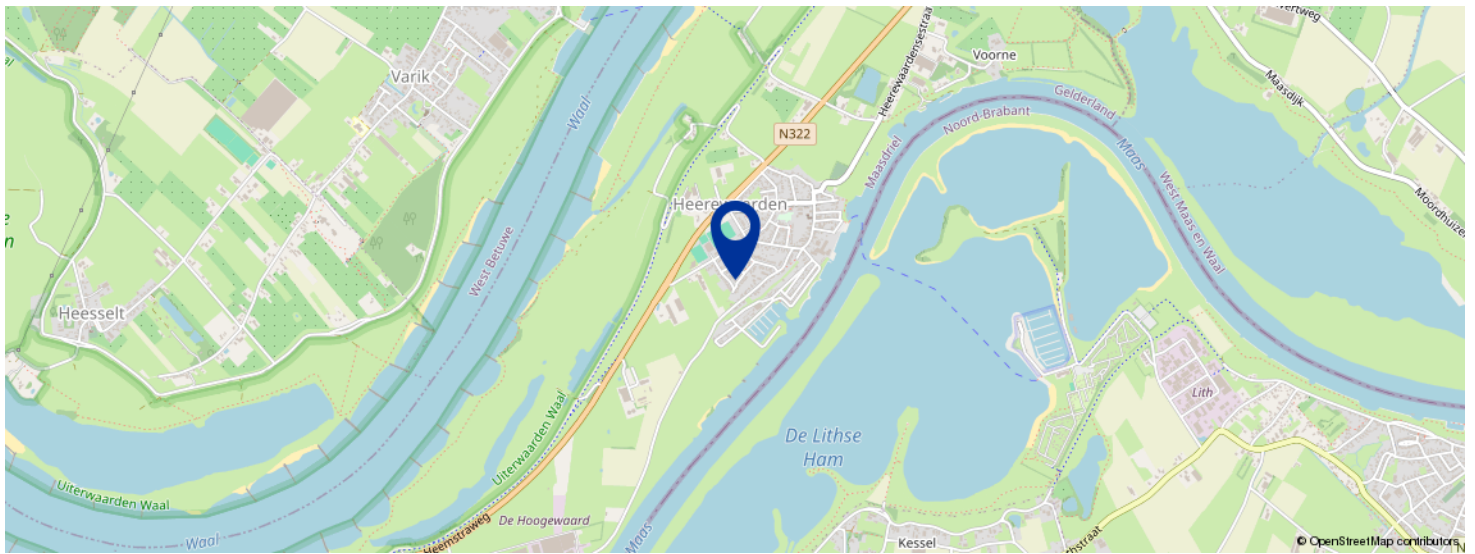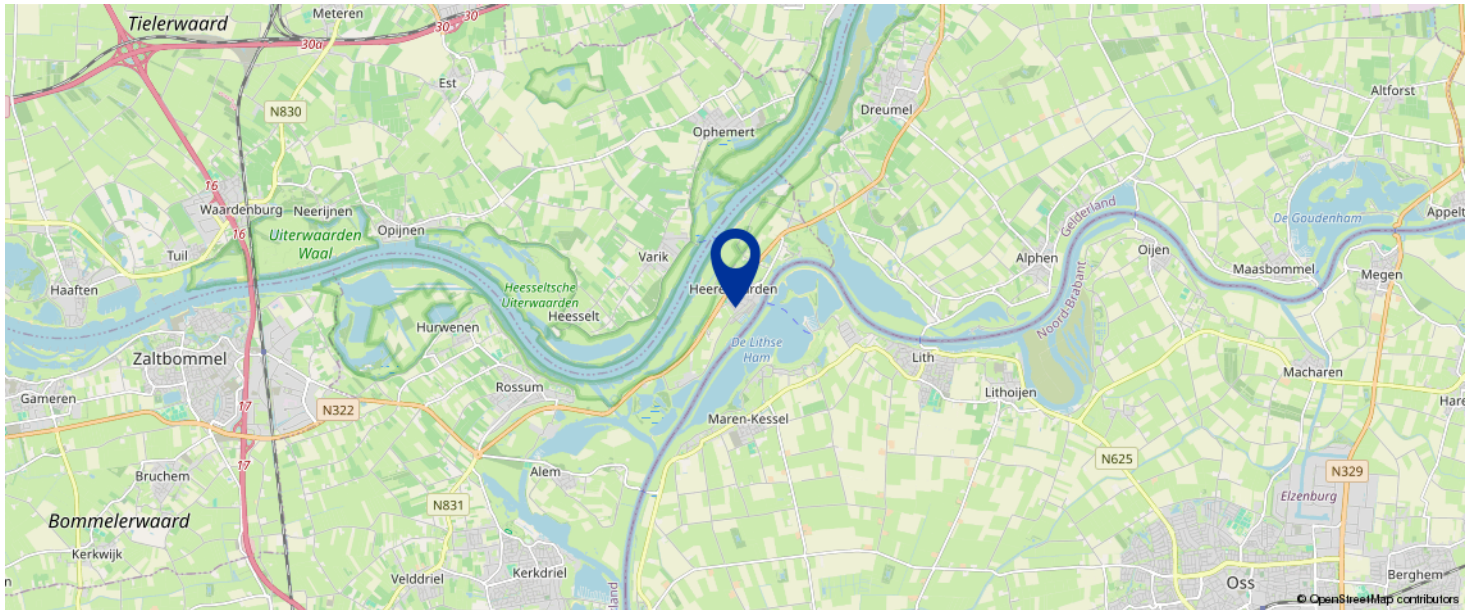

KOM JIJ HIER
BINNENKORT
WONEN?

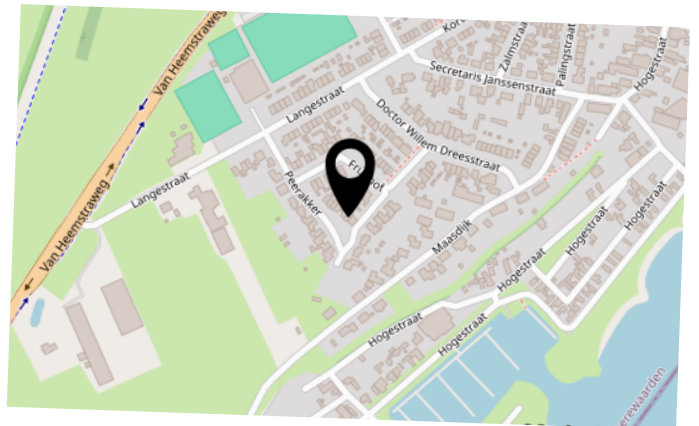


BEGANE GROND




Begane Grond

1E VERDIEPING

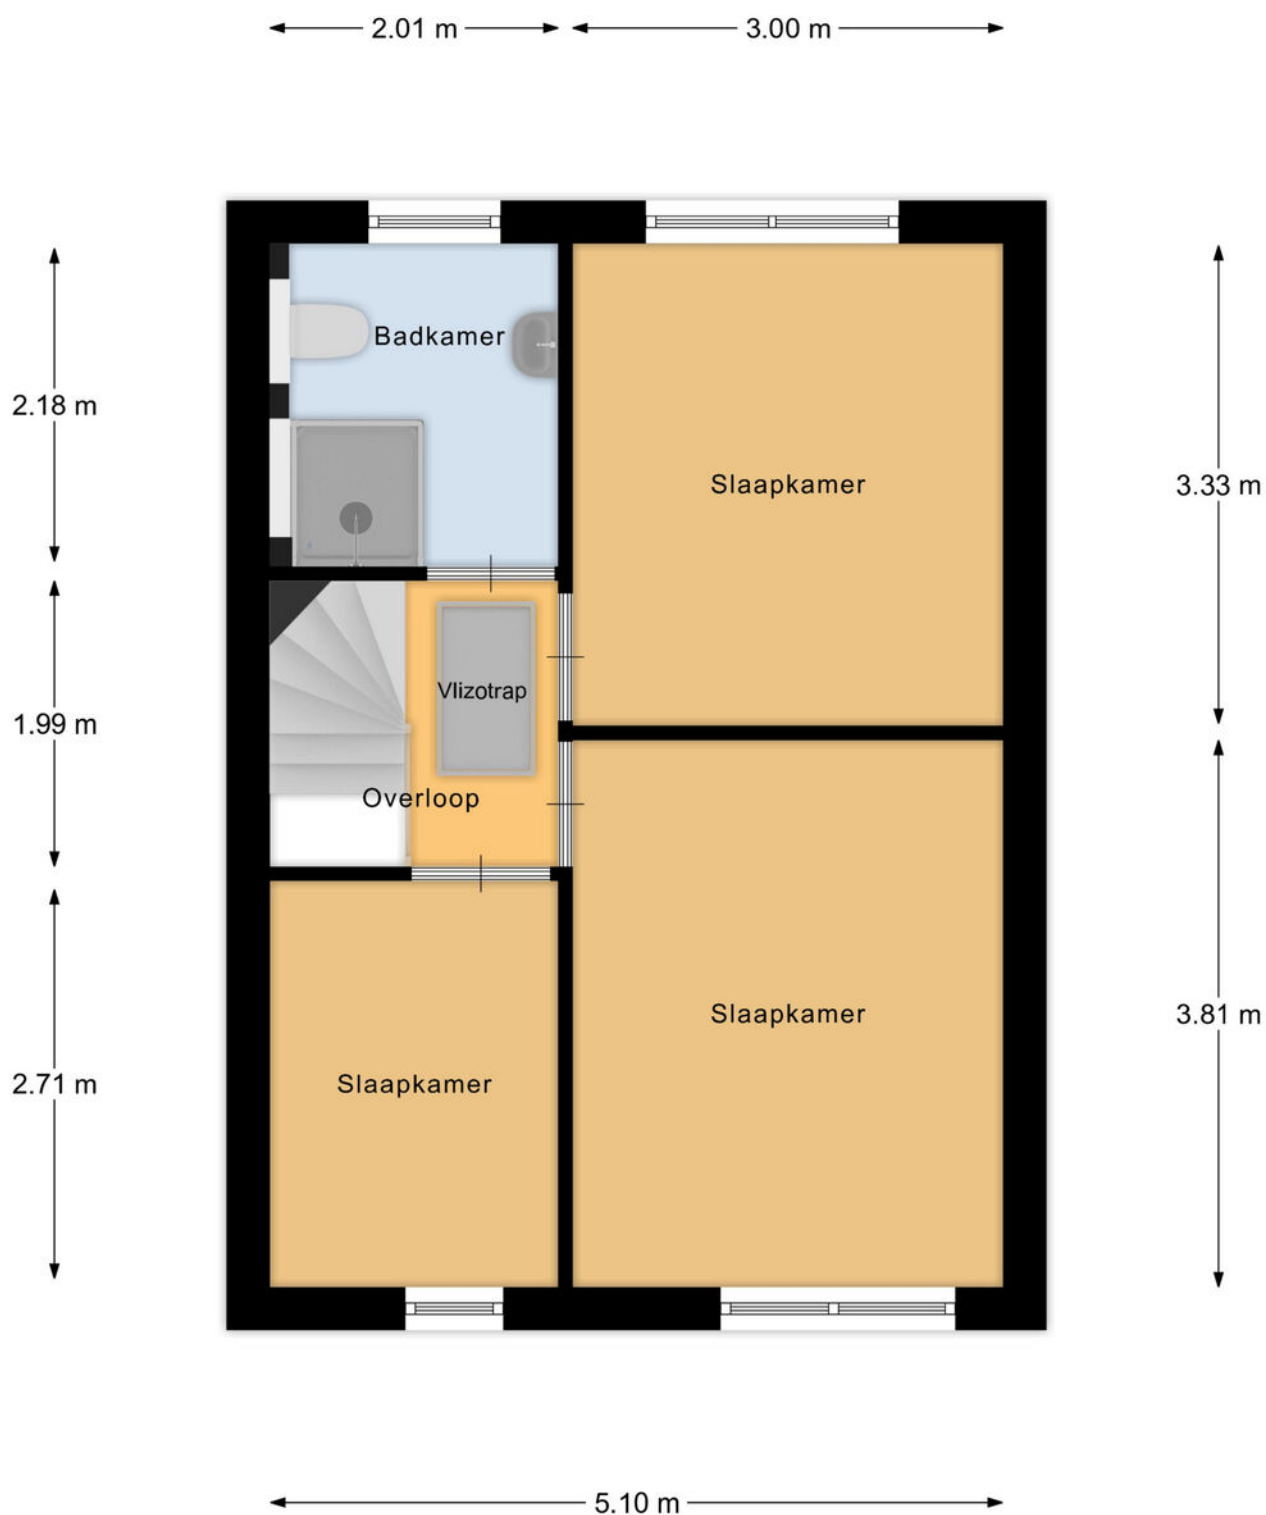

1e Verdieping

VLIERING

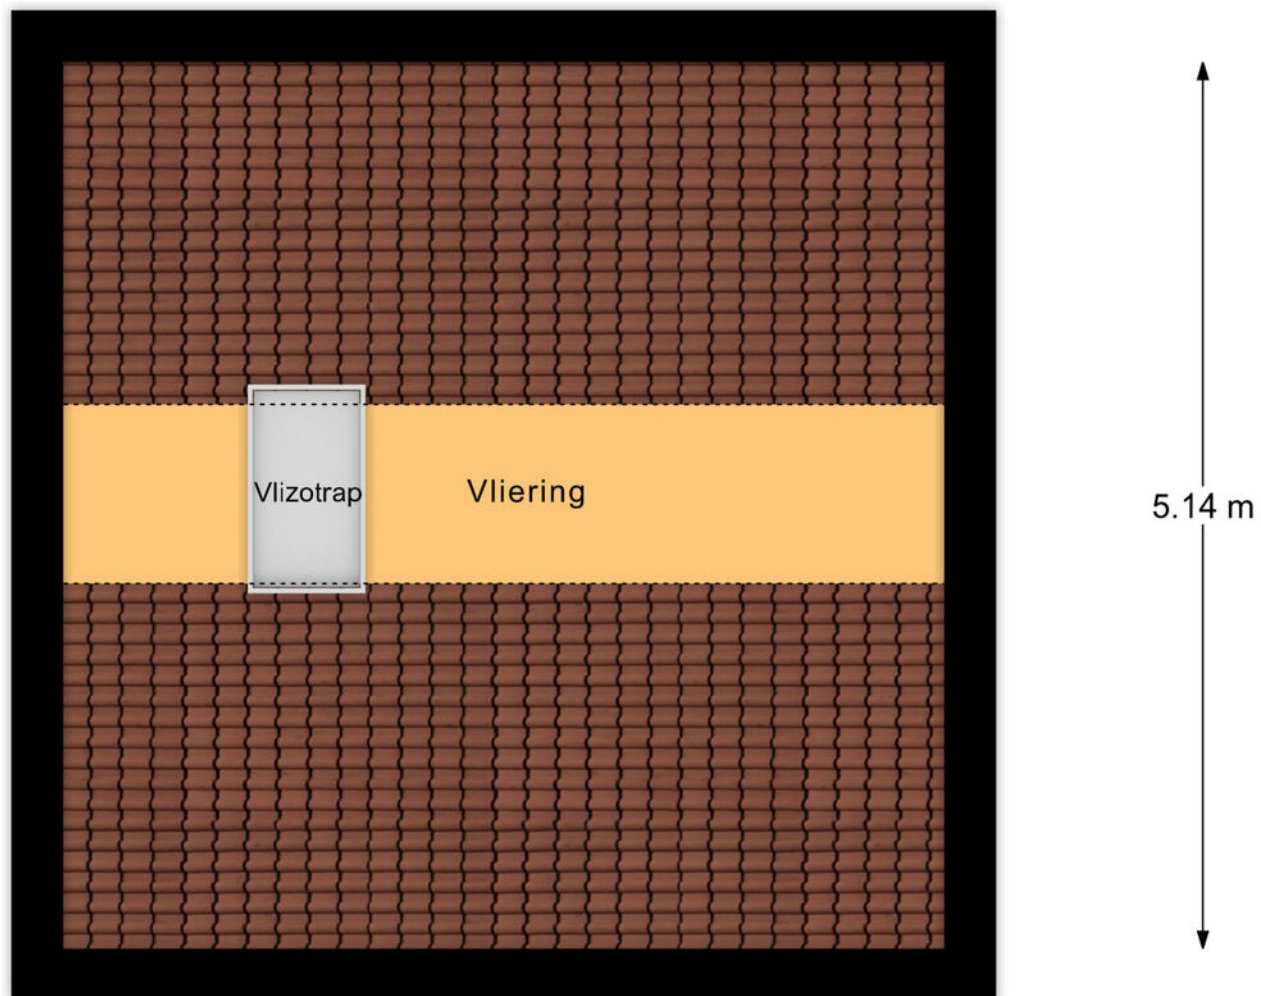

← 5.11 m →

2e Verdieping

BEGRIPPENLIJST

Kosten Koper onder de kosten koper verstaan we de kosten voor:

- overschrijving van het kadastraal recht naar de nieuwe eigenaar in het Hypothekenregister van het Kadaster;
- notariskosten voor het passeren van de akte van levering c.q. leveringsakte;
- overdrachtsbelasting (kopers van 18 tot 35 jaar betalen eenmalig geen overdrachtsbelasting bij aankoop van een woning die zij zelf gaan bewonen. Vanaf 2025 geldt dat de woning niet duurder mag zijn dan € 525.000. Kopers van 35 jaar of ouder die in de woning gaan wonen, betalen 2%. Bent u ondernemer en besluit u een bedrijfspand te kopen? Of belegt u in vastgoed? Dan moet u vanaf 1 januari 2023 10,4% overdrachtsbelasting betalen. Zie verdere informatie en voorwaarden: [Rijksoverheid.nl](https://rijksoverheid.nl) of [Belastingdienst.nl](https://belastingdienst.nl)).

Bankgarantie een garantieverklaring van een Nederlandse bankinstelling. Door deze garantieverklaring garandeert de bank dat de koper zijn verplichtingen voortvloeiende uit de koopakte zal nakomen voor het bedrag dat vernoemd is.

Waarborgsom een bedrag dat gestort wordt door de koper als zekerheid dat de koper aan zijn verplichtingen zal voldoen.

Overdrachtsbelasting een belasting die wordt geheven bij de koper van een onroerende zaak/recht over de koopsom exclusief het bedrag dat in de koopsom is opgenomen aan roerende zaken (zie koopakte waarin een uitsplitsing is opgenomen voor de onroerende zaak en de roerende zaken). Zie verdere informatie hierboven bij 'kosten koper'.

Vraagprijs een uitnodiging tot het doen van een bod.

Bod een bedrag dat door een serieuze gegadigde wordt geboden met daarbij behorende eventuele ontbindende voorwaarden, opleveringsdatum en opsomming van roerende en onroerende zaken die bij dit bod behoren.

Koopakte in dit document wordt een mondelinge koopovereenkomst van een onroerende zaak schriftelijk vastgelegd.

Levering de levering is opgesplitst in twee delen. Bij de juridische levering wordt het perceel op naam van de koper gezet. Dit gebeurt middels het ondertekenen van de akte van levering bij de notaris. Ook wel transportakte genoemd. De feitelijke levering vindt plaats bij het overdragen van de sleutels.

Ontbindende voorwaarden dit zijn voorwaarden die in de koopakte kunnen worden opgenomen. Op grond van een voorwaarde kan een koper de koopovereenkomst kosteloos ontbinden. Een ontbindende voorwaarde kan zijn de financiering, het verkrijgen van een huisvestingsvergunning, het verkrijgen van de Nationale Hypotheek Garantie of de uitkomst van een bouwkundig advies.

Onder bod zijn een toezegging van de makelaar van de verkoper aan een gegadigde, geen transactie met andere gegadigden te zullen bevorderen. Bezichtigingen door andere gegadigden blijven wel mogelijk.



VOORWAARDEN

Koopakte

Conform NVM model, opgemaakt door ons kantoor. Ondertekening van de koopovereenkomst binnen 5 werkdagen na mondelinge overeenkomst.

Financiering

Voordat koper tot onderhandeling overgaat dient koper zich op de hoogte gesteld te hebben van zijn financieringsmogelijkheden op basis van arbeidssituatie, leningen e.d. alsmede inkomen. Mondeling uitgebrachte biedingen kunnen door de verkoper worden geaccepteerd en zijn voor beide partijen bindend.

Notaris

Door koper aan te wijzen (tenzij anders vermeld).

Waarborgsom

Tot zekerheid voor de nakoming van de verplichtingen van koper wordt door koper binnen 7 weken na mondelinge overeenstemming of 6 weken na schriftelijke overeenstemming een waarborgsom of een bankgarantie in handen van de notaris gestort respectievelijk gesteld, groot 10% van de koopsom.

Oplevering

In de huidige staat met alle daarbij behorende rechten, aanspraken, zichtbare en onzichtbare gebreken (voor zover bij de verkoper niet bekend) heersende en lijdende erfdienstbaarheden, kwalitatieve rechten en vrij van hypotheken, beslagen en inschrijvingen daarvan.

Baten en lasten

Alle baten, lasten en verschuldigde canons, waaronder begrepen heffingen die voortvloeien uit de akte van splitsing en/of reglement (indien van toepassing) komen voor rekening van koper vanaf de datum van notarieel transport. De lopende baten, lasten en dergelijke, met uitzondering van de onroerende zaakbelasting wegens het feitelijk gebruik, zullen tussen partijen naar rato worden verrekend.

Alle in deze documentatie verstrekte informatie dient gezien te worden als een uitnodiging om in onderhandeling te treden.

Een bezichtiging is ook voor de verkoper een spannende aangelegenheid en wij stellen het daarom zeer op prijs als u/je uw/jouw bevindingen binnen enkele dagen na de bezichtiging kenbaar zou willen maken.

Bij het samenstellen van deze documentatie is de grootst mogelijke zorgvuldigheid betracht, echter is het altijd mogelijk dat bepaalde informatie, tekeningen, afmetingen enz. niet (meer) correct zijn. Nieuwdorp Makelaardij noch de verkoper aanvaardt daarvoor enige aansprakelijkheid.

Nieuwdorp Makelaardij is lid van de Nederlandse Vereniging van Makelaars, NVM. De NVM voorwaarden zijn derhalve van toepassing.

**Gamerschestraat 35 - 5301 AP Zaltbommel
Tel. (0418) 512474
Email: info@nieuwdorp.nl
www.nieuwdorp.nl**

OVER ONS



Wanneer je alle woningen bij elkaar zou optellen die we als Nieuwdorp Makelaardij hebben begeleid in de aan- of verkoop zou je daar een stad zo groot als Zaltbommel van kunnen bouwen. Met onze oorsprong in 1972 waren wij dan ook een van de eerste kantoren van Zaltbommel. Ons kantoor is gevestigd in het centrum. Daar proberen wij, te midden van de hectiek die de woningmarkt met zich meebrengt, de rust te bewaren. Want dat is wat je mag verwachten van jouw makelaar: dat hij rustig en weloverwogen jou het juiste advies geeft. Niet alleen ons kantoor heeft jarenlange ervaring, ook onze assistenten draaien al heel wat jaartjes mee op de lokale woningmarkt. Dat is ze niet aan te zien, maar twintig jaar ervaring in de makelaardij maakt zeker het verschil! Zowel Carolien als Jolanda hebben inzage in alle dossiers en zijn de rechterhand van Michaël. Zij kunnen je altijd een actuele update geven en regelen alles wat er komt kijken bij de verkoop, aankoop of taxatie van jouw woning

Bij Nieuwdorp snappen we precies hoe de huizenmarkt werkt. En dat merk jij als klant.

Overweeg je te gaan verhuizen en je woning te koop te gaan zetten? Uiteraard wil je weten hoeveel je woning daadwerkelijk waard is. Een reële waardebepaling biedt niet alleen inzicht in je toekomstige financiële situatie, maar is ook van belang voor de verkoopssnelheid en verkoopbaarheid van je woning.

Wij komen graag langs om je woning te bekijken, de waarde vast te stellen en kennis te maken met elkaar! Wie weet worden wij binnenkort jouw verkoopmakelaar!

Nieuwdorp Makelaardij; niet voor niets de meest gekozen makelaar van de Bommelerwaard.

Volg je ons al op onze sociale media kanalen? Hier houden we je op de hoogte van het nieuwste woningaanbod!



+31 (0)418 512 474
info@nieuwdorp.nl
www.nieuwdorp.nl





INTERESSE?

Neem contact op met ons kantoor.

Gamerschestraat 35
5301 AP Zaltbommel
+31 (0)418 512 474

info@nieuwdorp.nl
www.nieuwdorp.nl


NIEUWDORP
— makelaardij —